



DEPENDENCIA: PRESIDENCIA MUNICIPAL.

SECCIÓN: OBRAS PÚBLICAS.

No. DE OFICIO: 350.

EXPEDIENTE: 07/2020.

ASUNTO: SE AUTORIZA PERMISO PARA AUTO-CONSTRUCCIÓN.

A QUIEN CORRESPONDA:

C. ADRIÁN CAMPOS HERNÁNDEZ, DIRECTOR DE OBRAS PÚBLICAS MUNICIPALES DE ESTA POBLACIÓN.-----

Extiende el presente PERMISO EN FAVOR DE C. OTILA CARRILLO TOVAR para la construcción de "CASA-HABITACIÓN" en un predio de su propiedad ubicado en CALLE NIÑOS HEROES de la Cabecera Municipal de Santa María de la Paz Zac. La superficie a construir es de 137.78 m².

NOTA ACLARATORIA.- Se le pide que se apegue a las normas de construcción del municipio. Tal es el caso de construcción de banquetas que deberá ser mínimo de 1.20 m de ancho. Así mismo, la construcción de marquesinas, no debe exceder del 70% del ancho mínimo de la banqueta. Las demoliciones se harán de la forma más segura y adecuada sin molestar a los colindantes, no sin antes dar aviso a los mismos. Así también se le recomienda que durante el proceso de construcción evite tener dispersión de materiales y escombros en la calle y/o elaboración de mezcla por más de 15 días consecutivos de igual manera, se le pide al término de la obra deje despejada la vía pública.

Sin otro particular quedo de Usted, esperando contar con su comprensión.

ATENTAMENTE
Santa María de la Paz, Zacatecas, a 07 de julio de 2020.

DIRECTOR DE OBRAS PÚBLICAS MUNICIPALES


MUNICIPALIDAD DE OBRAS PÚBLICAS MUNICIPALES
SANTA MARÍA DE LA PAZ, ZAC.
Adrian Campos H.
C. ADRIAN CAMPOS HERNANDEZ.

SOLICITUD DE PERMISO PARA CONSTRUCCION

C. ADRIAN CAMPOS HERNANDEZ

DIR. DE OBRAS Y SERVICIOS PUBLICOS

PRESENTE:

C. OTILA CARRILLO TOVAR.

Mexicano (a) mayor de edad, originario de Santa María de la Paz

Con domicilio conocido.

Comparezco ante Usted para solicitarle un permiso para "CONSTRUCCIÓN DE CASA-HABITACIÓN" de 137.78 m² en un predio de mi propiedad ubicado en CALLE NIÑOS HEROES EN ESTA CABECERA MUNICIPAL.

Anexando los siguientes documentos:

- 3 copias de la escritura
- 3 copias del recibo del pago de predial del presente año
- 3 copias del plano de construcción (según sea el caso)
- 1 copia de acta de alineación del predio donde se va a construir
- Copia de credencial de elector.


Por lo anteriormente expuesto, quedo de Usted, esperando verme favorecido con lo antes mencionado y solicitado.

Santa María de la Paz, Zacatecas, a 07 de Julio de 2020.


ATENTAMENTE.

Francisco Carrillo C.

FIRMA DEL SOLICITANTE

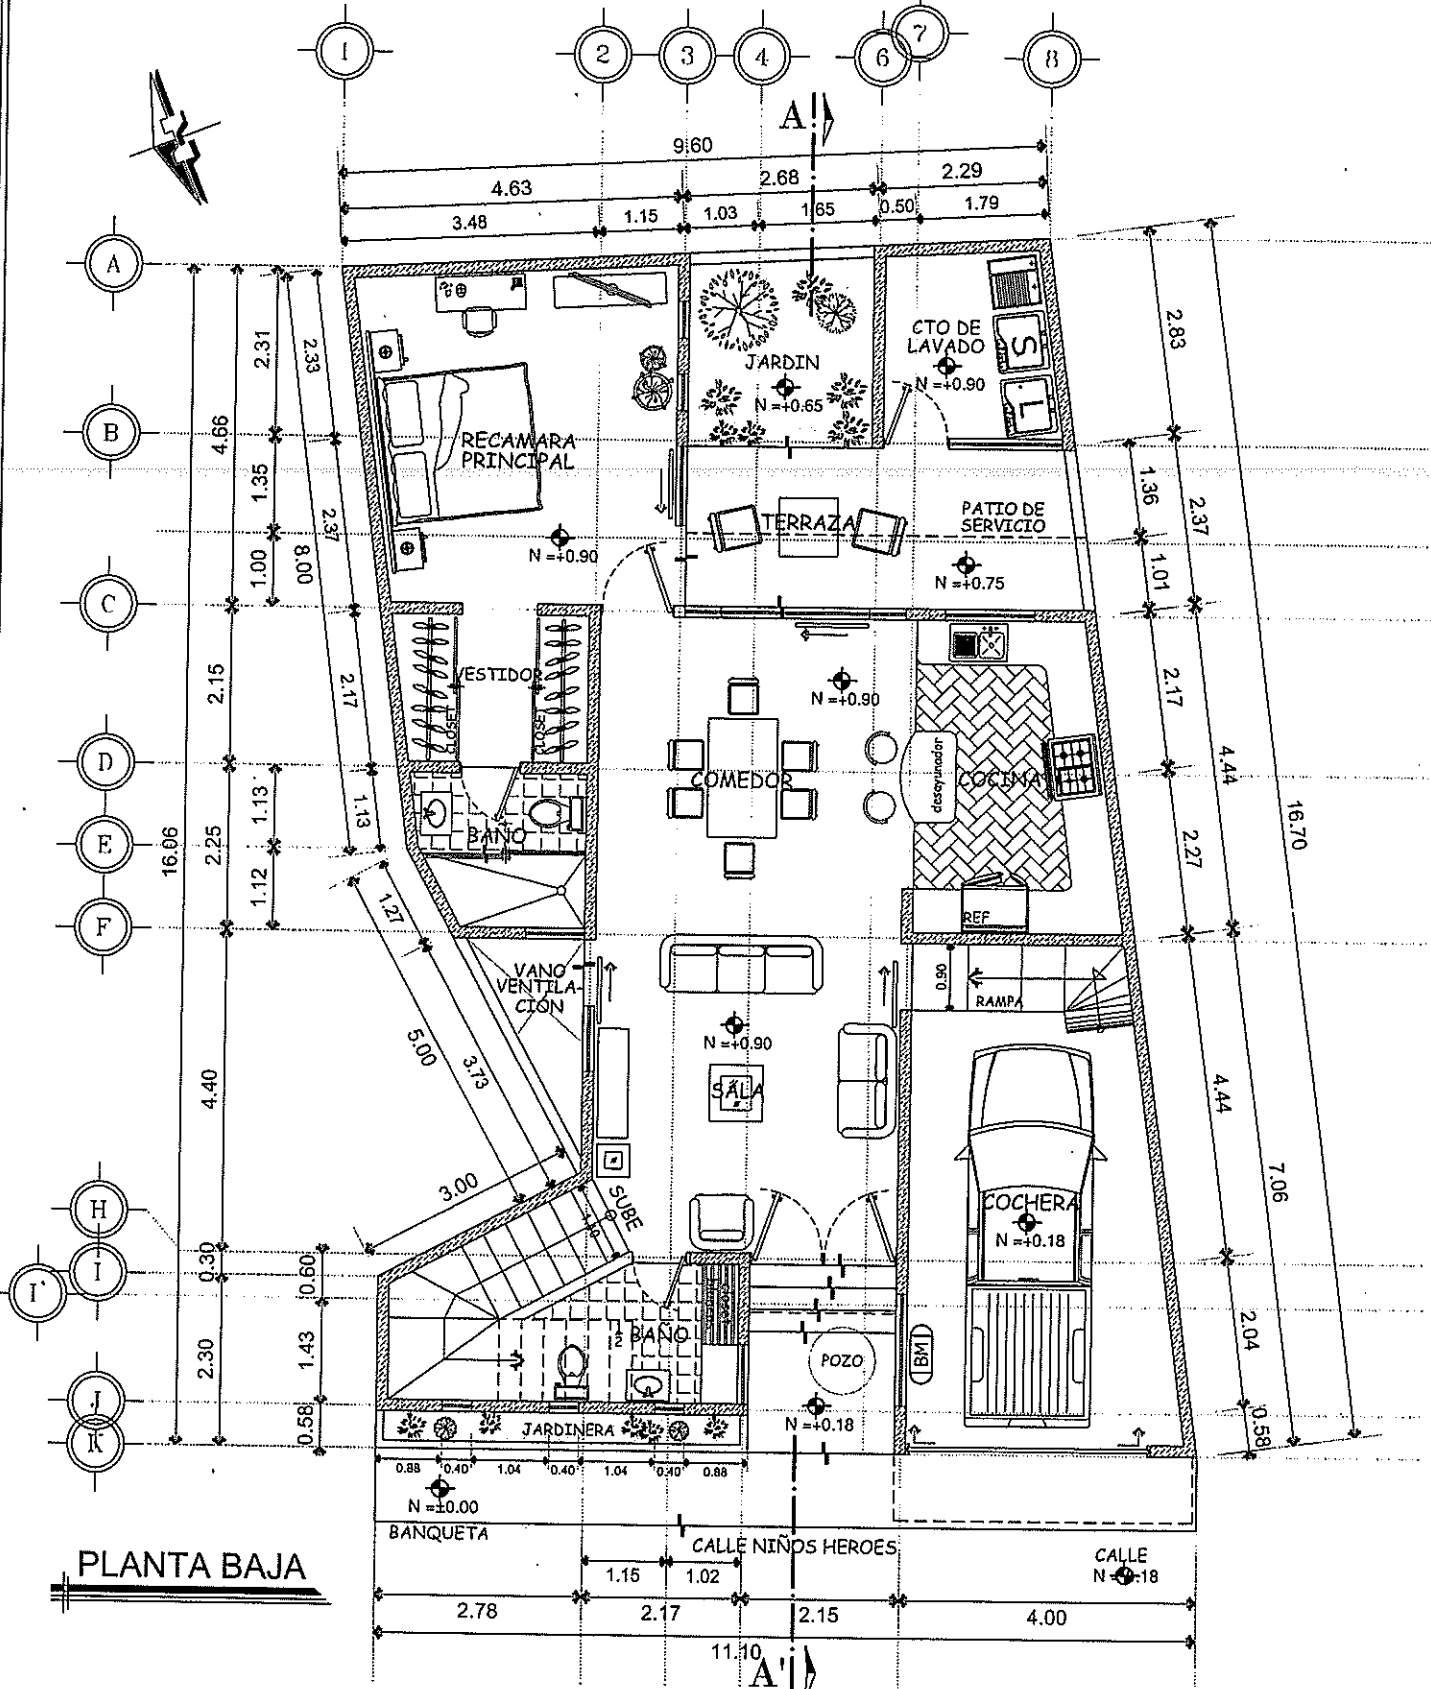

PLANTA BAJA

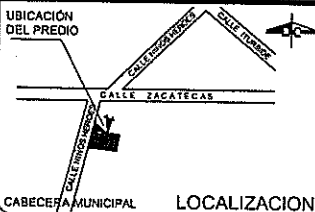

PROPIETARIO: OTILA CARRILLO DE PARRA
 UBICACION: CALLE NIÑOS HEROES S/N. COL. "CENTRO"
 CLAVE CATASTRAL: --
 SUP. A CONSTRUIR: 137.78 m²
 MUNICIPIO: SANTA MARIA DE LA PAZ, ZAC.
 CLAVE: ARQ 01
 FECHA: 4 DE SEPTIEMBRE DEL 2019.

PLANO: ARQUITECTÓNICO (PLANTA BAJA)
 PROYECTO: CASA HABITACIÓN
 ESCALA 1: 100
 PROYECTÓ: ARQ. MARCO ANTONIO ACOSTA REVELS
 CEL. 437 954 18 93
 CED. PROF. 5107744
 CEL. 437 100 80 27
 COTAS: METROS

